



AMP-滲透網管-運動場排水設計圖面

400 公尺運動場排水-內部排水 排水間距-7.5 公尺

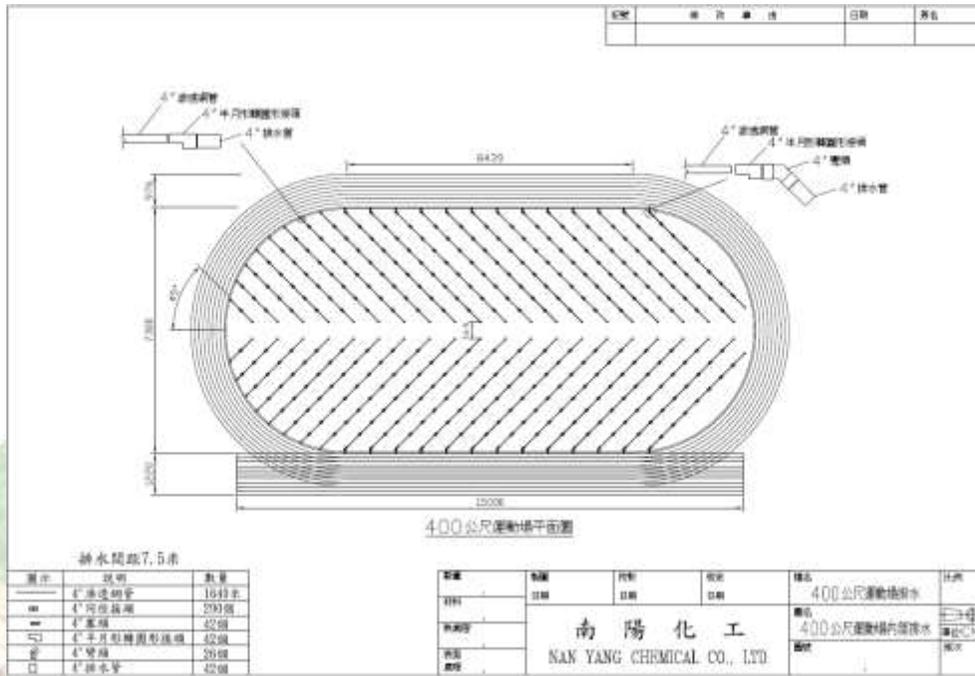


400 公尺運動場平面圖-排水間距 7.5 米

400 公尺運動場排水-跑道排水 排水間距-3 公尺

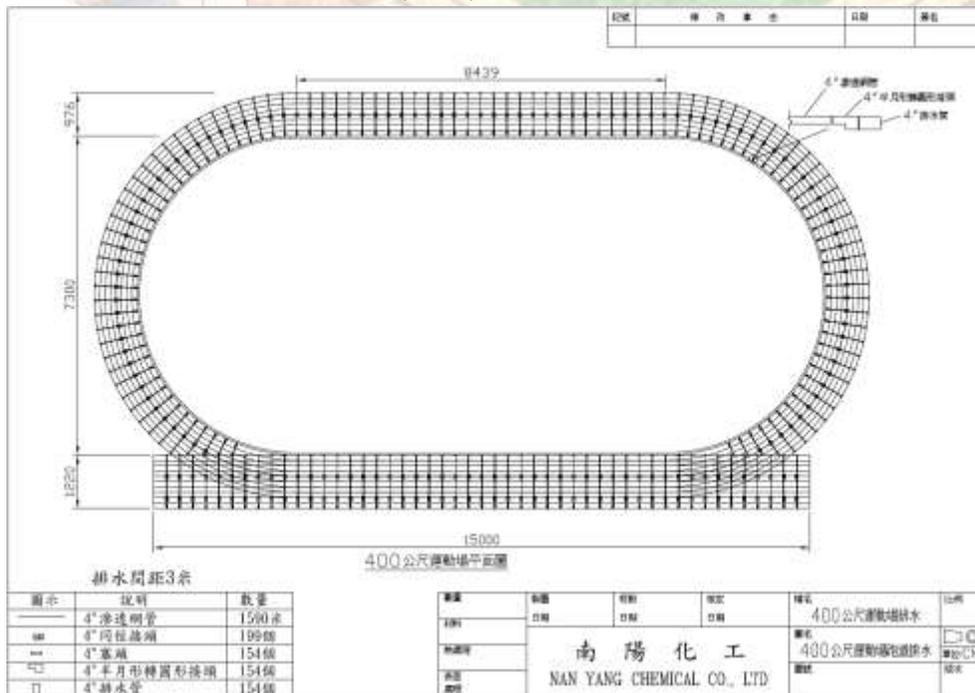

400 公尺運動場平面圖-排水間距 3.0 米

300 公尺運動場排水-內部排水
排水間距-7.5 公尺

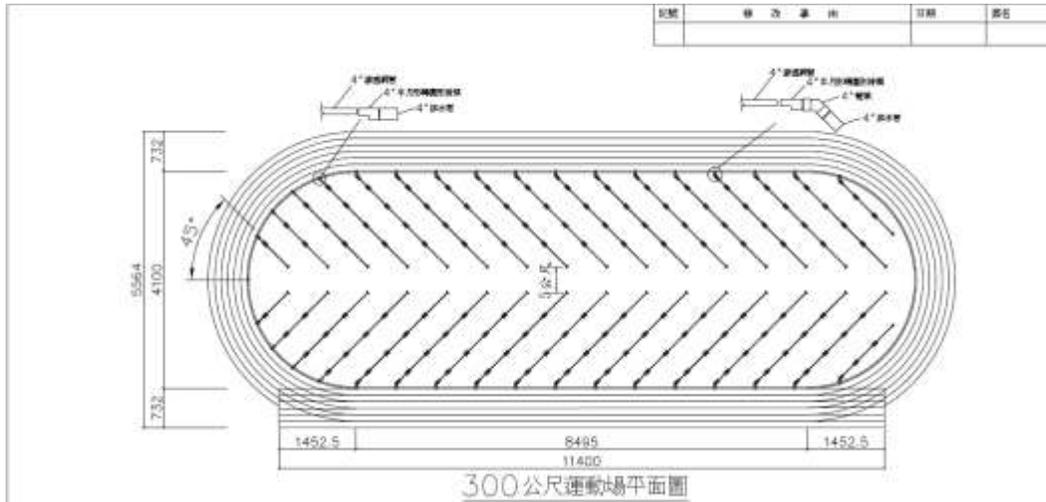


排水間距7.5米

| 圖示 | 說明 | 數量 |
|----|-------------|------|
| | 4" 滲透網管 | 645米 |
| | 4" 同徑接頭 | 120個 |
| | 4" 基座 | 34個 |
| | 4" 半月形轉圓形接頭 | 34個 |
| | 4" 彎頭 | 26個 |
| | 4" 排水管 | 34個 |

| 數量 | 日期 | 材料 | 日期 | 指定 | 日期 | 備註 | 比例 |
|---|----|----|----|----|----|--------------|-------|
| | | | | | | 300公尺運動場排水 | 1:100 |
| | | | | | | 300公尺運動場內部排水 | 1:100 |
| 南陽化工 NAN YANG CHEMICAL CO., LTD | | | | | | | |

300 公尺運動場平面圖-排水間距 7.5 米

300 公尺運動場排水-跑道排水
排水間距-3 公尺

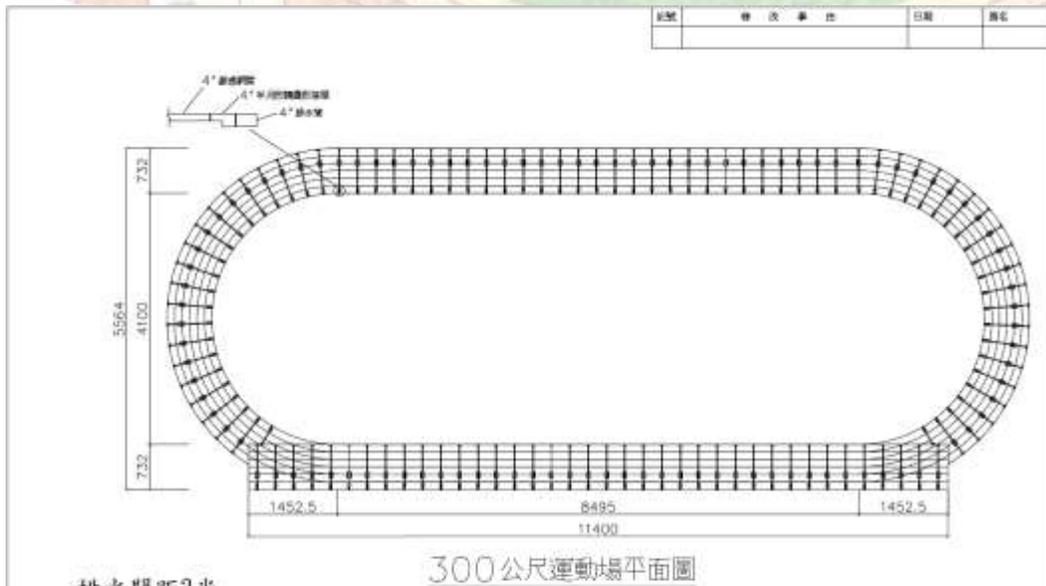


排水間距3米

| 圖示 | 說明 | 數量 |
|----|-------------|------|
| | 4" 滲透網管 | 755米 |
| | 4" 同徑接頭 | 107個 |
| | 4" 基座 | 109個 |
| | 4" 半月形轉圓形接頭 | 109個 |
| | 4" 排水管 | 109個 |

| 數量 | 日期 | 材料 | 日期 | 指定 | 日期 | 備註 | 比例 |
|---|----|----|----|----|----|--------------|-------|
| | | | | | | 300公尺運動場排水 | 1:100 |
| | | | | | | 300公尺運動場跑道排水 | 1:100 |
| 南陽化工 NAN YANG CHEMICAL CO., LTD | | | | | | | |


300 公尺運動場平面圖-排水間距 7.5 米

200 公尺運動場排水-內部排水
排水間距-7.5 公尺

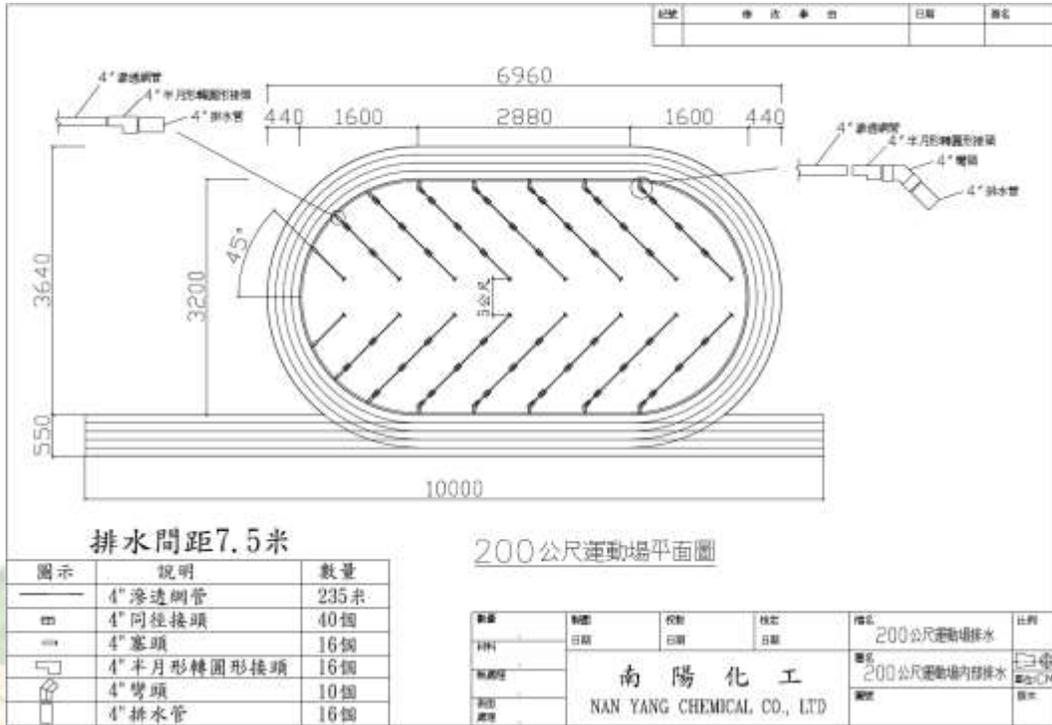

200 公尺運動場平面圖-排水間距 7.5 米


200 公尺運動場排水-跑道排水
排水間距-3 公尺

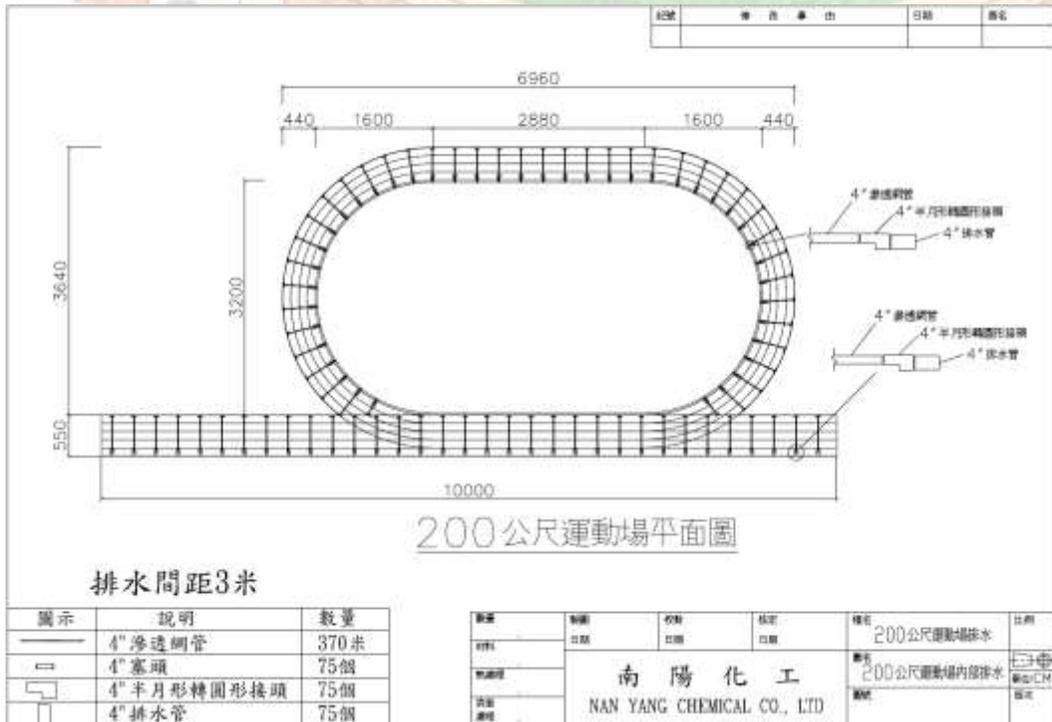


200 公尺運動場平面圖-排水間距 3.0 米

AMP-滲透網管-棒球場排水設計圖面


400 英尺棒球場排水 排水間距-7.5 公尺

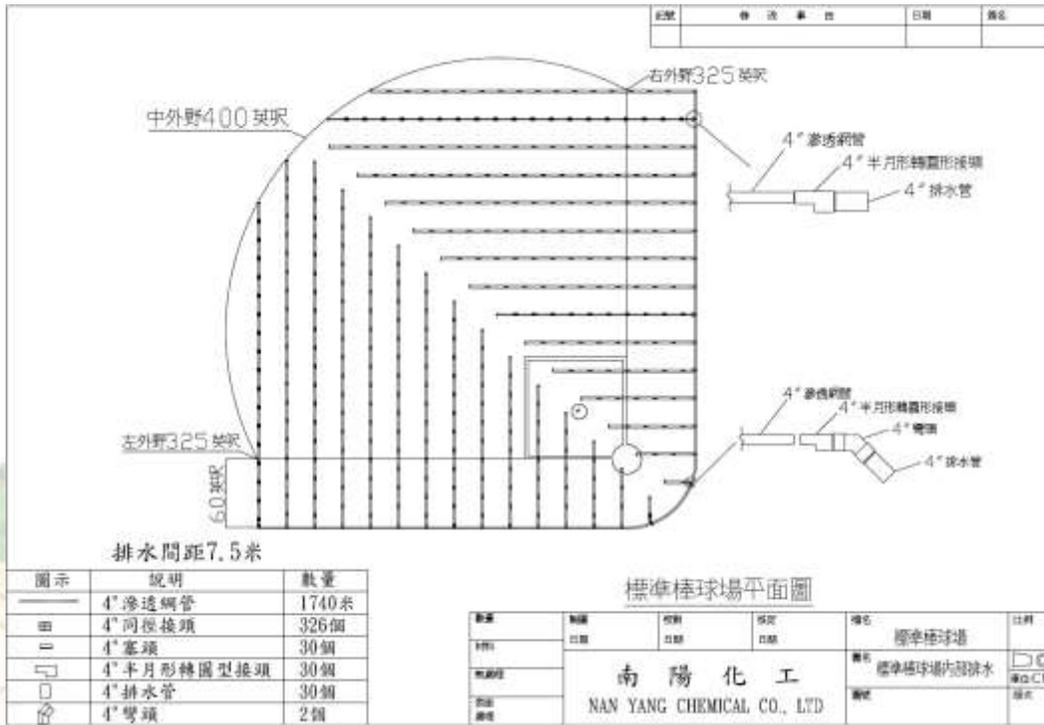


350 英尺棒球場排水 排水間距-7.5 公尺

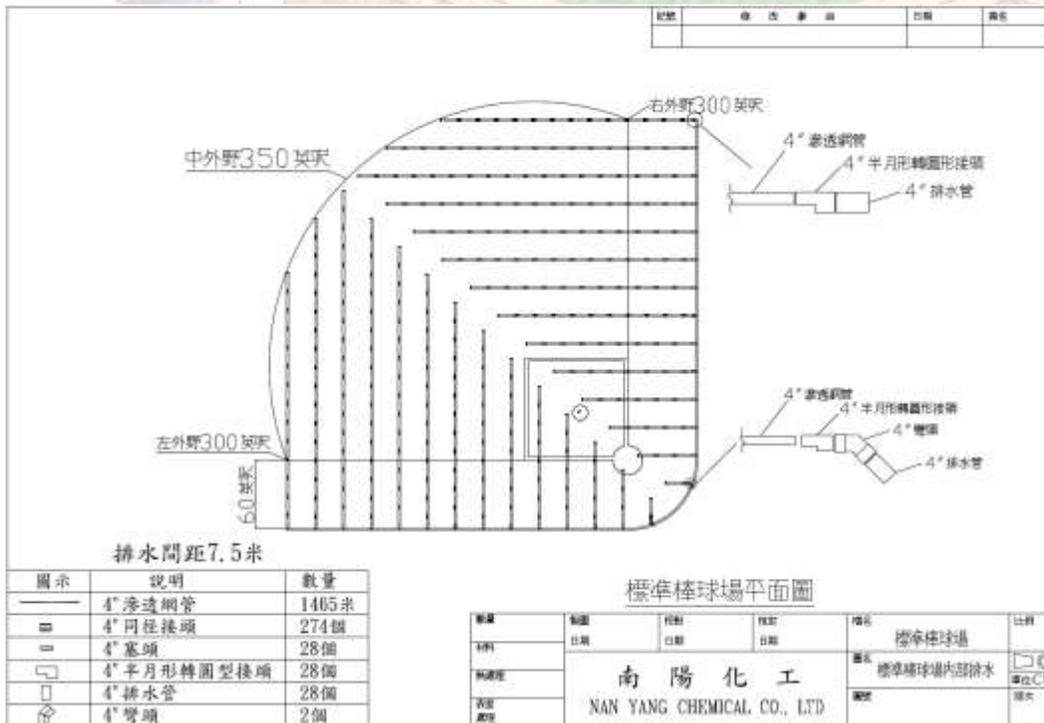


300 英尺棒球場排水 排水間距-7.5 公尺

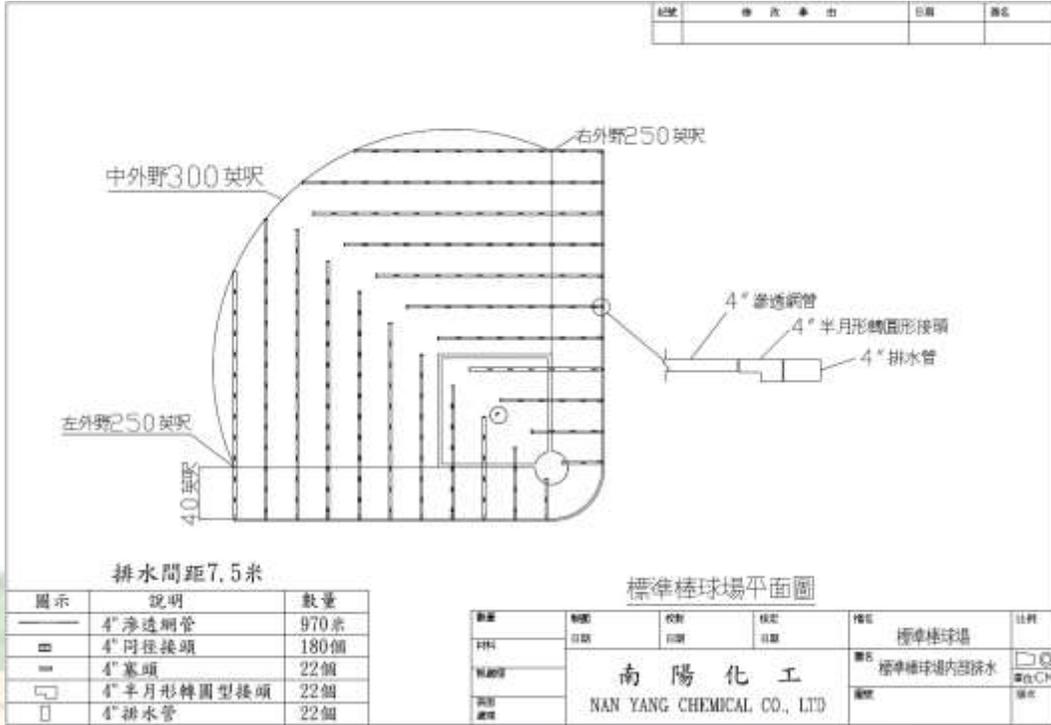


275 英尺棒球場排水 排水間距-7.5 公尺

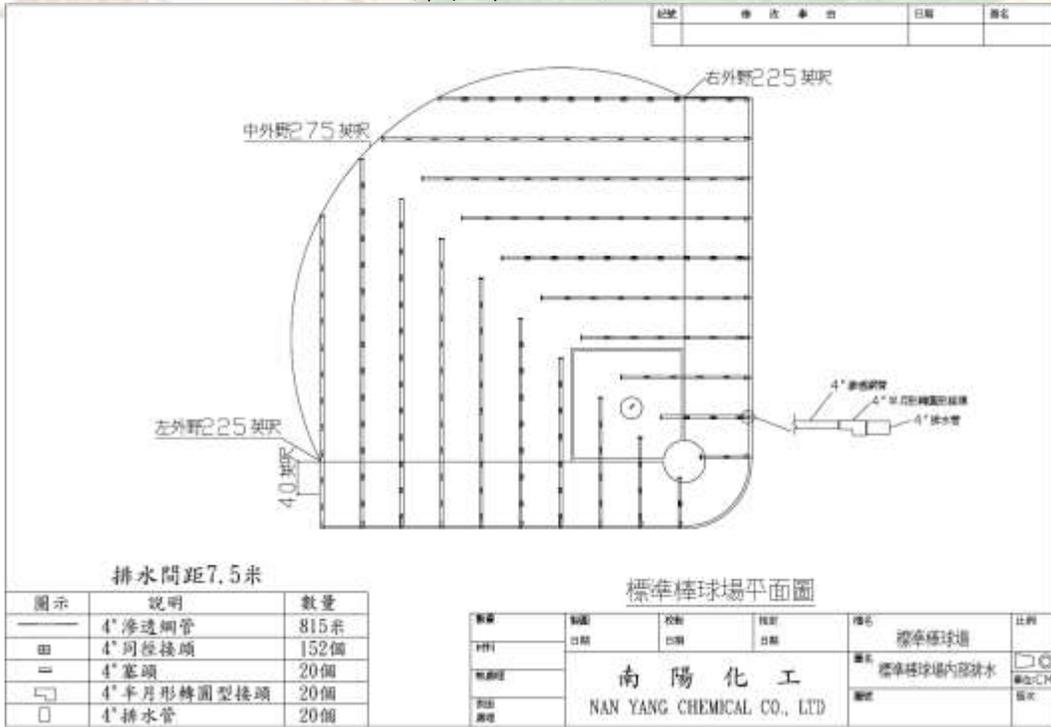


200 英尺棒球場排水 排水間距-7.5 公尺

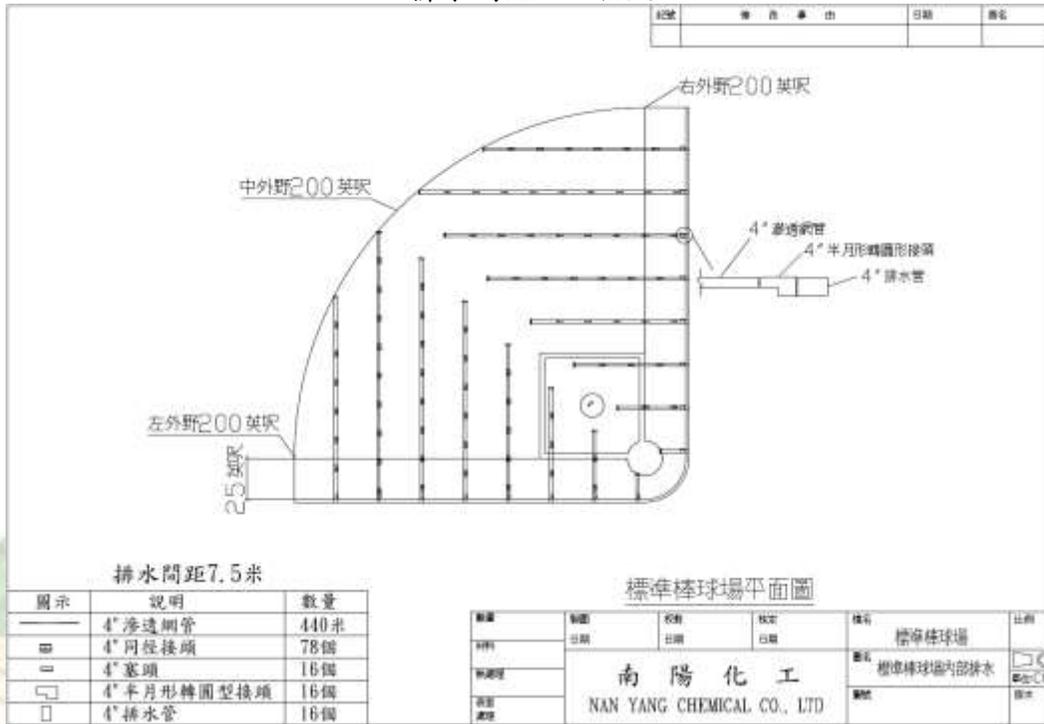

175 英尺棒球場排水 排水間距-7.5 公尺

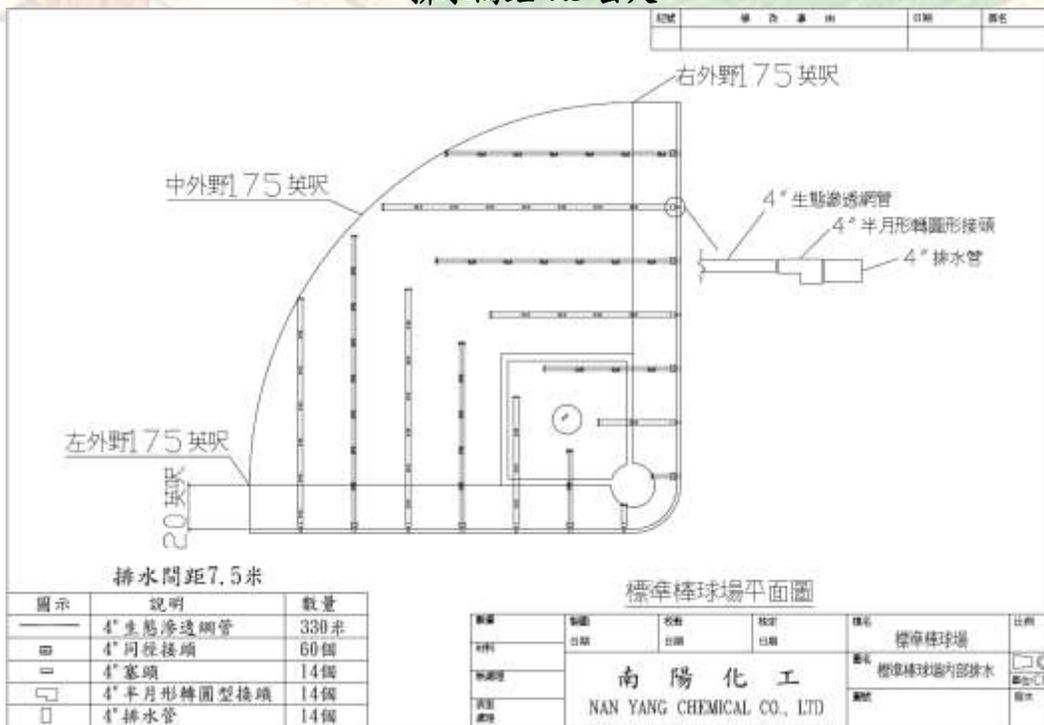

125 英尺棒球場排水 排水間距-7.5 公尺

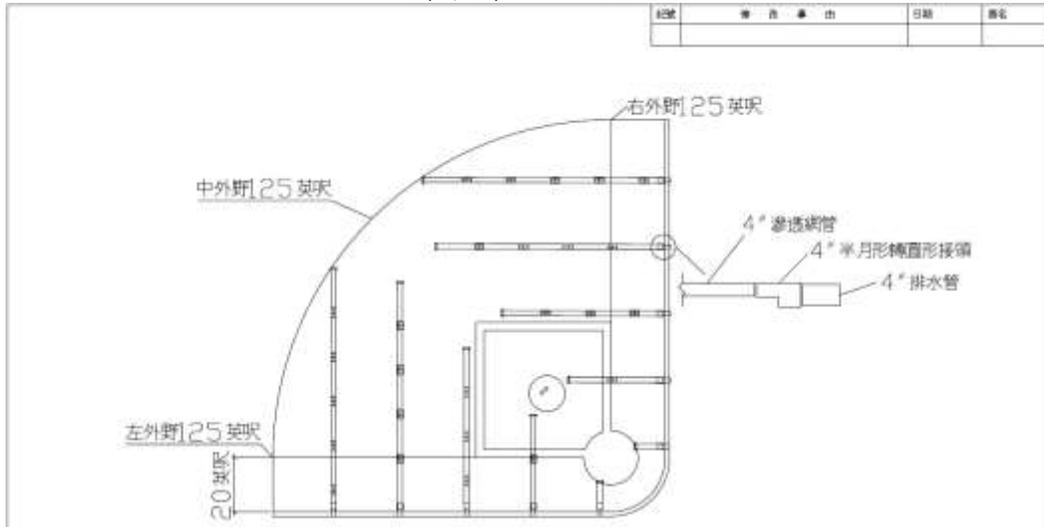


排水間距7.5米

| 圖示 | 說明 | 數量 |
|----|-------------|-------|
| —— | 4" 滲透網管 | 170 米 |
| ⊕ | 4" 圓形接頭 | 30 個 |
| — | 4" 塞頭 | 10 個 |
| ⌒ | 4" 半月形轉圓型接頭 | 10 個 |
| □ | 4" 排水管 | 10 個 |


標準棒球場平面圖

| 圖號 | 日期 | 修改 | 日期 | 修改 | 日期 | 標名 | 比例 |
|---|----|----|----|----|----|-------|--|
| | | | | | | 標準棒球場 | 1:1 |
| <p style="text-align: center;">南陽化工 NAN YANG CHEMICAL CO., LTD</p> | | | | | | | 標準棒球場內部排水 <input type="checkbox"/> 圖示 <input checked="" type="checkbox"/> CM 圖式 |

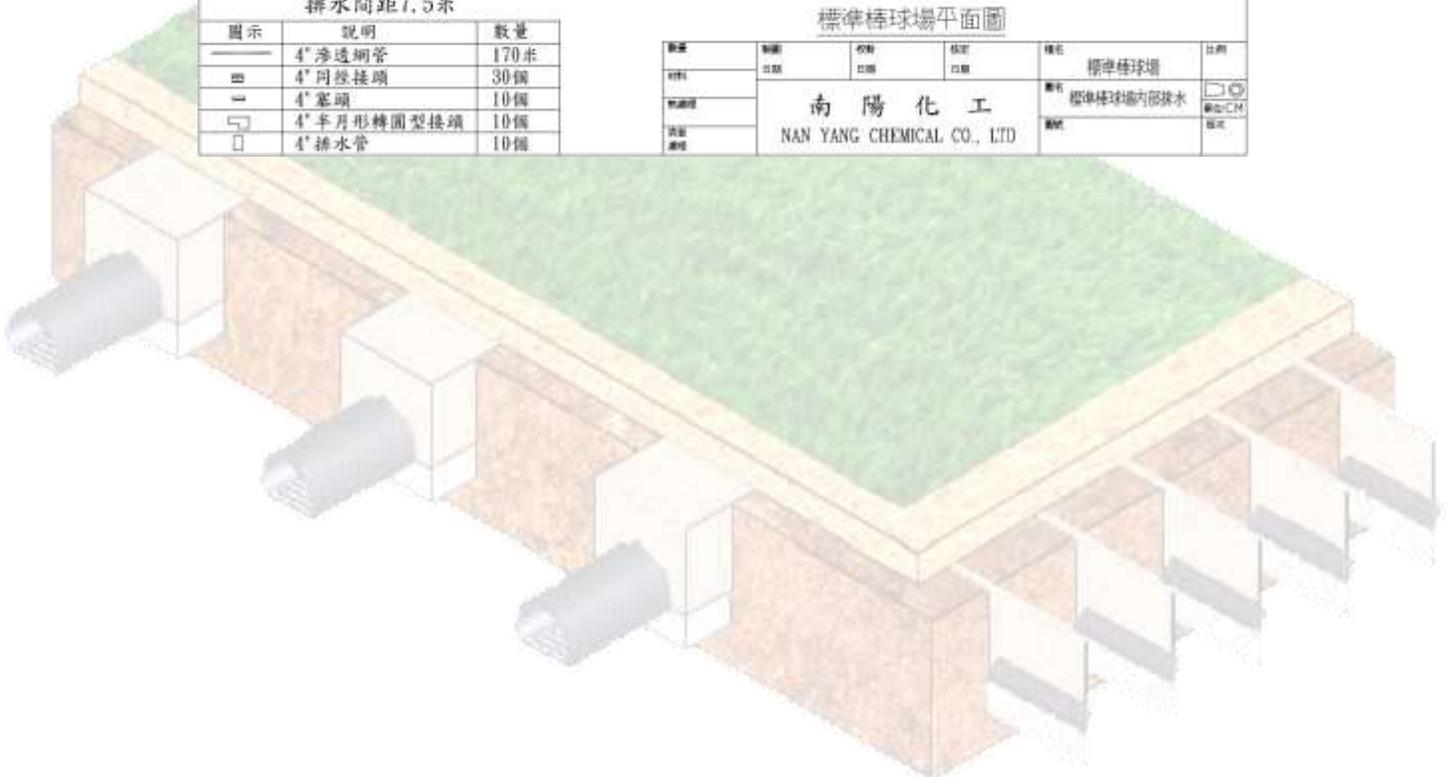

AMP-滲透網管-壘球場排水設計圖面

225 英尺壘球場排水 排水間距-10.0 公尺

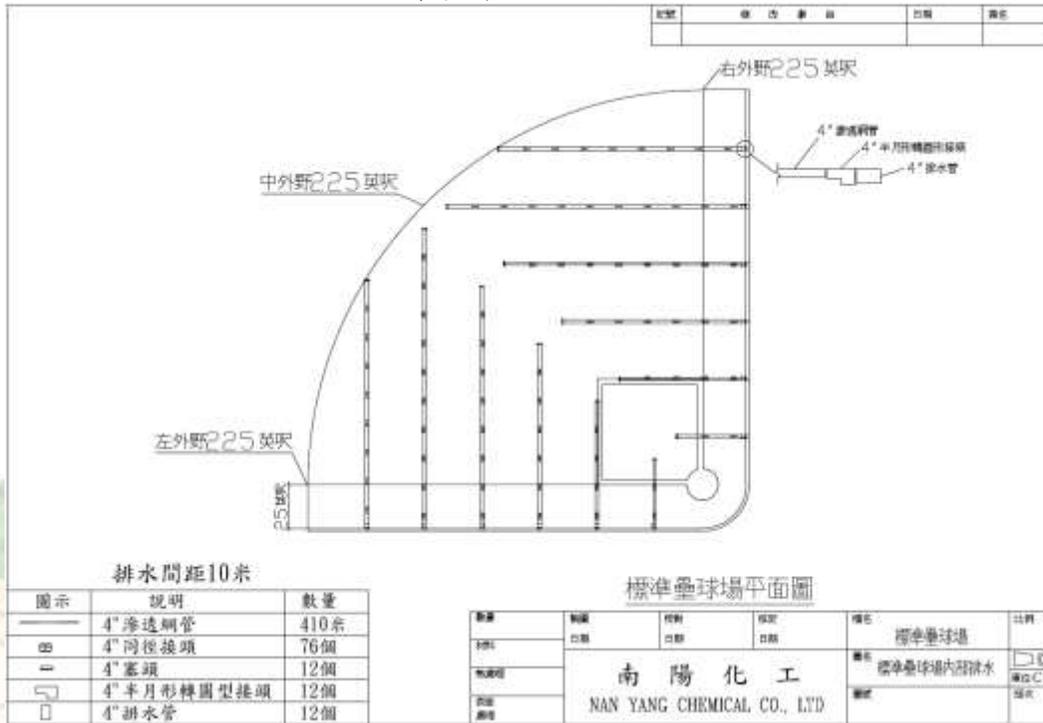

225 英尺壘球場排水 排水間距-12.5 公尺

